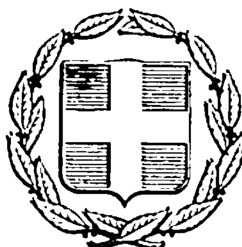


ΕΦΗΜΕΡΙΣ ΤΗΣ ΚΥΒΕΡΝΗΣΕΩΣ
ΤΗΣ ΕΛΛΗΝΙΚΗΣ ΔΗΜΟΚΡΑΤΙΑΣ

ΕΝ ΑΘΗΝΑΙΣ ΤΗι 9 ΣΕΠΤΕΜΒΡΙΟΥ 1976	ΤΕΥΧΟΣ ΤΕΤΑΡΤΟΝ	ΑΡΙΘΜΟΣ ΦΥΛΛΟΥ 266

ΠΕΡΙΕΧΟΜΕΝΑ

ΑΠΑΛΛΟΤΡΙΩΣΕΙΣ

ΑΠΟΦΑΣΕΙΣ

ΠΟΛΕΟΔΟΜΙΑ

ΔΙΑΤΑΓΜΑΤΑ

ΑΠΑΛΛΟΤΡΙΩΣΕΙΣ

ΑΠΟΦΑΣΕΙΣ

'Αριθ. 180313 (1)

Περὶ ἀναδασμοῦ ἀγροτικῶν ἰδιοκτησιῶν κτηματικῶν περιοχῶν περιμέτρου ἔργων πεδιάδος 'Αχελώου.

Ο ΝΟΜΑΡΧΗΣ ΑΙΤΩΛΙΑΣ ΚΑΙ ΑΚΑΡΝΑΝΙΑΣ

Ἔχοντες ὑπ' ὄψει :

1. Τὰς διατάξεις τοῦ ἄρθρου 34 τοῦ Ν.Δ. 3881/1958, «περὶ ἔργων 'Εγγείων Βελτιώσεων» καὶ τοῦ ἄρθρου 2 παρ. 2 ἐδαφ. Β' τοῦ Α.Ν. 821/1948, κυρωθέντος ὑπὸ τοῦ Ν.Δ. 1110/1949, «περὶ ἀναδιανομῆς ἀγροτικῶν κτημάτων».

2. Τὴν παρ. 2 τοῦ ἄρθρου 5 τοῦ Β.Δ. 476/1965 «περὶ διατηρήσεως Συμβουλίων καὶ 'Επιτροπῶν 'Υπουργείου Γεωργίας».

3. Τὰς διατάξεις τοῦ Ν. 3200/1955, ὡς ἐτροποποιήθη μεταγενεστέρως.

4. Τὰς διατάξεις τοῦ 709/1970 Β.Δ., «περὶ καθορισμοῦ τῶν διατηρουμένων ὑπὲρ τοῦ 'Υπ. Γεωργίας ἁρμοδιοτήτων κατὰ τὴν παρ. 1 τοῦ ἄρθρου 1 τοῦ Ν.Δ. 532/1970.

5. Τὴν ὑπ' ἀριθμ. ΤΕΒ 22544/3497/1094/18.6.1970 ἀπόφασιν τοῦ 'Υπουργείου Γεωργίας, «περὶ ἐφαρμογῆς τοῦ ὑποχρεωτικοῦ ἀναδασμοῦ εἰς τὰς κτηματικὰς περιοχὰς τῶν Δήμων καὶ Κοινοτήτων ἐμπιπτουσῶν εἰς τὴν περίμετρον τῶν ἔργων Κάτω 'Αχελώου.

6. Τὴν τελικῶς διαμορφωθεῖσαν ἔκτασιν, συνεπείᾳ ἐπεκτάσεως τῶν ἔργων, περίμετρον τῶν ζωνῶν τῶν ἔργων πεδιάδος 'Αχελώου.

7. Τὴν ὑπ' ἀριθμ. 1/1974 ἀπόφασιν τῆς 'Επιτροπῆς 'Αναδασμοῦ Κατοχῆς, «περὶ διαχωρισμοῦ τῶν ἐκτάσεων τοῦ ἀγροκτήματος Κατοχῆς καὶ ἐφαρμογῆς τοῦ ἀναδασμοῦ εἰς δύο τμήματα.

8. Τὸ ὑπ' ἀριθμ. 267843/7865/4.7.75 ἔγγραφον τοῦ 'Υπ. Γεωργίας, «περὶ ἐφαρμογῆς τοῦ ἀναδασμοῦ εἰς δύο Τμήματα».

9. Τὴν εἰσήγησιν τοῦ Δ/ντοῦ Γεωργίας, «περὶ ἐφαρμογῆς τοῦ ὑποχρεωτικοῦ ἀναδασμοῦ εἰς τὴν περίμετρον τῶν ἔργων πεδιάδος 'Αχελώου, ἀποφασίζομεν :

1. 'Εγκρίνομεν, ὅπως ἐνεργηθῇ ὑποχρεωτικὸς ἀναδασμὸς ἐφ' ὅλων τῶν ἀγροτικῶν ἰδιοκτησιῶν τῆς κτηματικῆς περιοχῆς τῆς Κοινότητος Κατοχῆς, τῶν ἐμπιπτουσῶν εἰς τὴν ζώνη ἔργων 8 πεδιάδος 'Αχελώου ἐπὶ ἀκαθορίστου ἐκτάσεως 18.000 στρεμμάτων περικλειομένης, Βορείως ὑπὸ τοῦ 'Ορεινοῦ Ὄγκου Χονοβίνας καὶ 'Ιονίου Πελάγους, Νοτίως ὑπὸ τοῦ Ποταμοῦ 'Αχελώου, 'Ανατολικῶς ὑπὸ τοῦ ποταμοῦ 'Αχελώου καὶ Δυτικῶς ὑπὸ τοῦ 'Ιονίου Πελάγους.

2. Διὰ τοῦ ἀναδασμοῦ θὰ ἐπιτευχθῇ ἡ ἀνασύνθεσις τῶν ἐκ τῶν ἔργων πολυτεμαχιζομένων ἰδιοκτησιῶν καὶ ἡ ἀρτιωτέρα ἐκμετάλλευσις τῶν ἀξιοποιουμένων ἐκ τῶν ἔργων ἐκτάσεων.

'Η παροῦσα δημοσιευθήτω διὰ τῆς 'Εφημερίδος τῆς Κυβερνήσεως.

'Εν Μεσολογγίῳ τῇ 10 'Ιουλίου 1976

'Ο Νομάρχης
ΑΛΕΞ. ΖΑΡΚΑΔΑΣ

'Αριθ. 180314 (2)

Περὶ ἀναδασμοῦ ἀγροτικῶν ἰδιοκτησιῶν κτηματικῶν περιοχῶν περιμέτρου ἔργων πεδιάδος 'Αχελώου.

Ο ΝΟΜΑΡΧΗΣ ΑΙΤΩΛΙΑΣ ΚΑΙ ΑΚΑΡΝΑΝΙΑΣ

Ἔχοντες ὑπ' ὄψει :

1. Τὰς διατάξεις τοῦ ἄρθρου 34 τοῦ Ν.Δ. 3881/1958, «περὶ ἔργων 'Εγγείων Βελτιώσεων καὶ τοῦ ἄρθρου 2 παρ. 2 ἐδαφ. Β'. τοῦ Α.Ν. 821/1948, κυρωθέντος ὑπὸ τοῦ Ν. ΔΙΙΙΟ/1949 «περὶ ἀναδιανομῆς ἀγροτικῶν κτημάτων».

2. Τὴν παράγρ. 2 τοῦ ἄρθρου 5 τοῦ Β.Δ. 476/1965 «περὶ διατηρήσεως Συμβουλίων καὶ 'Επιτροπῶν 'Υπουργείου Γεωργίας».

3. Τὰς διατάξεις τοῦ Ν. 3200/1955, ὡς ἐτροποποιήθη μεταγενεστέρως.

4. Τὰς διατάξεις τοῦ 709/1970 Β.Δ. «περὶ καθορισμοῦ τῶν διατηρουμένων ὑπὲρ τοῦ Ὑπουργείου Γεωργίας ἁρμοδιοτήτων κατὰ τὴν παρ. 1 τοῦ ἄρθρου 1 τοῦ Ν.Δ. 532/1970.

5. Τὴν ὑπ' ἀριθμ. ΥΕΒ 22544/3497/1094/18.6.1970 ἀπόφασιν τοῦ Ὑπ. Γεωργίας, «περὶ ἐφαρμογῆς τοῦ ὑποχρεωτικοῦ ἀναδασμοῦ εἰς τὰς κτηματικὰς περιοχὰς τῶν Δήμων καὶ Κοινοτήτων ἐμπιπτουσῶν εἰς τὴν περίμετρον τῶν ἔργων Κάτω Ἀχελώου.

6. Τὴν τελικῶς διαμορφωθεῖσαν ἔκτασιν, συνεπείᾳ ἐπεκτάσεως τῶν ἔργων, περίμετρον τῶν ζωνῶν τῶν ἔργων πεδιάδος Ἀχελώου.

7. Τὴν ὑπ' ἀριθμ. 3/1972 ἀπόφασιν τῆς Ἐπιτροπῆς Ἀναδασμοῦ Νεοχωρίου, «περὶ διαχωρισμοῦ τῶν ἐκτάσεων τοῦ ἀγρκ/τος Κοινότητος Νεοχωρίου καὶ ἐφαρμογῆς τοῦ ἀναδασμοῦ εἰς δύο τμήματα.

8. Τὴν εἰσήγησιν τοῦ Δ/ντοῦ Γεωργίας, «περὶ ἐφαρμογῆς τοῦ ὑποχρεωτικοῦ ἀναδασμοῦ εἰς τὴν περίμετρον τῶν ἔργων πεδιάδος τοῦ Ἀχελώου.

9. Τὸ ὑπ' ἀριθμ. 267843/7865/4.7.1975 ἔγγραφον τοῦ Ὑπ. Γεωργίας, «περὶ ἐφαρμογῆς τοῦ ἀναδασμοῦ εἰς δύο τμήματα», ἀποφασίζομεν :

Ἐγκρίνομεν, ὅπως ἐνεργηθῇ ὑποχρεωτικὸς ἀναδασμὸς ἐφ' ὅλων τῶν ἀγροτικῶν ἰδιοκτησιῶν τῆς κτηματικῆς περιοχῆς τῆς Κοινότητος Νεοχωρίου, τῶν ἐμπιπτουσῶν εἰς τὰς ζώνας ἔργων 8 καὶ 9 πεδιάδος Ἀχελώου ἐπὶ ἀκαθορίστου ἐκτάσεως 48.000 στρεμμάτων περικλειομένης Βορείως ὑπὸ τῶν ἔργων ΤΜ Α 02 ΤΙV-7 (8), ΤΥ4 (27), ΤΜ-ΤΥ 4, ΤΥ4 (24), ΤΥ3 (17), ΤΥ2, ΤΥΙ, 13δ), ὀρεινοῦ ὄγκου «Σκουπᾶς» - 23Τ, Νοτίως ὑπὸ Κεντρικοῦ προστατευτικοῦ ἀναχώματος θαλάσσης, ἀνατολικῶς ὑπὸ τοῦ ἔργου ΤΜ ΙΥ5 - ΤΜ ΙΥ 6 καὶ Δυτικῶς ὑπὸ τοῦ ποταμοῦ Ἀχελώου.

2. Διὰ τοῦ ἀναδασμοῦ θὰ ἐπιτευχθῇ ἡ ἀνασύνθεσις τῶν, ἐκ τῶν ἔργων πολυτεμαχιζομένων ἰδιοκτησιῶν καὶ ἡ ἀρτιωτέρα ἐκμετάλλευσις τῶν ἀξιοποιουμένων ἐκ τῶν ἔργων ἐκτάσεων.

Ἡ παροῦσα δημοσιευθήτω διὰ τῆς Ἐφημερίδος τῆς Κυβερνήσεως

Ἐν Μεσολογγίῳ τῇ 10 Ἰουλίου 1976

Ὁ Νομάρχης
ΑΛΕΞ. ΖΑΡΚΑΔΑΣ

Ἀριθ. Ε. 10313 (3)

Περὶ κυρώσεως τοῦ ὑψομετρικοῦ καὶ τοπογραφικοῦ διαγράμματος καθορισμοῦ τῆς οριογραμμῆς τοῦ Αἰγιαλοῦ καὶ παραλίας ἐν τῇ θαλασσίᾳ περιοχῇ Δρέπανον Ἀργοστολίου.

Ο ΝΟΜΑΡΧΗΣ ΚΕΦΑΛΛΗΝΙΑΣ

Ἔχοντες ὑπ' ὄψει :

1. Τὸν Νόμον 3200/55 περὶ Διοικητικῆς Ἀποκεντρώσεως (ΦΕΚ. 92).

2. Τὰς διατάξεις τοῦ ἄρθρου 5 Α.Ν. 263/68.

3. Τὴν ἀπὸ 8.6.1976 ἔκθεσιν τῆς Ἐπιτροπῆς τοῦ ἄρθρου 10 Α.Ν. 1540/38, ὡς ἐτροποποιήθη διὰ τοῦ Α.Ν. 263/68, περὶ καθορισμοῦ τῆς οριογραμμῆς τοῦ Αἰγιαλοῦ καὶ Παραλίας εἰς θέσιν Δρέπανον - Ἀργοστολίου.

4. Τὸ συνταγὲν ὑπὸ τοῦ Πολιτικοῦ Ὑπομηχανικοῦ Χαραλάμπους Αὐγουστίνου κατοίκου Ἀργοστολίου ὑψομετρικὸν καὶ τοπογραφικὸν διάγραμμα τῆς ἀνωτέρω περιοχῆς θεωρηθὲν ὑπὸ τῆς Δ.Τ.Υ.Ν. Κεφαλληνίας, ἔνθα ἡ χάραξις τῶν οριογραμμῶν αἰγιαλοῦ καὶ παραλίας γενομένη ὑπὸ τῆς ὡς ἄνω Ἐπιτροπῆς δεόντως ὑπογεγραμμένον καὶ ὑπὸ ταύτης.

5. Τὴν ἀπὸ 3.8.1976 καταφατικὴν ἐπὶ τοῦ σώματος τοῦ διαγράμματος τούτου γνωμάτευσιν τοῦ Ἀρχηγείου Ναυτικοῦ, ἀποφαινόμεθα :

Κυροῦμεν τὸ ὑψομετρικὸν καὶ τοπογραφικὸν ὡς ἄνω διάγραμμα καὶ τὴν ἀπὸ 8.6.1976 ἔκθεσιν τῆς Ἐπιτροπῆς ἄρθρου 5 Α.Ν. 263/68 καθορισμοῦ τῆς οριογραμμῆς τοῦ Αἰγιαλοῦ καὶ παραλίας ἐν τῇ θαλασσίᾳ περιοχῇ Δρέπανον Ἀργοστολίου.

Ἡ παροῦσα δημοσιευθήτω διὰ τῆς Ἐφημερίδος τῆς Κυβερνήσεως,

Ἐν Ἀργοστολίῳ τῇ 11 Αὐγούστου 1976

Ὁ Νομάρχης
Κ. ΚΡΙΤΣΙΝΗΣ

ΕΚΘΕΣΙΣ ΕΠΙΤΡΟΠΗΣ ΑΙΓΙΑΛΟΥ ΚΑΙ ΠΑΡΑΛΙΑΣ

Ἔμπροσθεν ἰδιοκτησίας ΠΕΤΡΟΓΚΑΖ Α.Ε. εἰς θέσιν ΔΡΕΠΑΝΟΝ περιοχῆς πόλεως Ἀργοστολίου.

Ἐν Ἀργοστολίῳ σήμερον τὴν 8ην τοῦ μηνὸς Ἰουνίου τοῦ ἔτους 1976 οἱ ὑπογεγραμμένοι :

α) Κουῆς Γεώργιος Οἰκον. Ἔφορος Κεφαλληνίας.

β) Σπυρόπουλος Ἀναστάσιος Λιμενάρχης πόλεως Ἀργοστολίου.

γ) Κακούρης Δημήτριος Δ/ντὴς Τ.Υ.Ν. Κεφαλληνίας, ἀποτελοῦντες τὴν κατὰ τὸ ἄρθρον 10 τοῦ Α.Ν. 1540/38 (ὡς τοῦτο ἰσχύει μετὰ τὴν τροποποίησίν του ὑπὸ τοῦ Α.Ν. 263/68 ἐπιτροπὴν καθορισμοῦ οριογραμμῶν αἰγιαλοῦς καὶ παραλίας μετέβημεν εἰς θέσιν ΔΡΕΠΑΝΟΝ πρὸ ἰδιοκτησίας ΠΕΤΡΟΓΚΑΖ Α.Ε. ἔνθα ἔχοντες ὑπ' ὄψιν :

α) Τὰς διατάξεις τοῦ ἄρθρου 23 καὶ 5 τοῦ Α.Ν. 2344/40 περὶ αἰγιαλοῦ καὶ παραλίας.

β) Τὰ προσκομισθέντα ἐνώπιον ἡμῶν ἠλεγμένα καὶ δεόντως θεωρημένα τοπογραφικὰ διαγράμματα τῆς πρὸς ἐξέτασιν περιοχῆς.

γ) Τὰς κατὰ καιροὺς καὶ δι' ἄλλας περιπτώσεις δοθείσας ἡμῖν ὁδηγίας τοῦ Ὑπουργείου Οἰκονομικῶν καὶ τὰς τοιαύτας τοῦ Ἀρχηγείου Ναυτικοῦ, καὶ

δ) Τὸ ὑπ' ἀριθ. Φ. 187.2/150/20.4.76 ἔγγραφον τοῦ Ἀρχηγείου Ναυτικοῦ σχετικὸν πρὸς τὸν τρόπον καθορισμοῦ τῶν ἐν θέματι οριογραμμῶν, προέβημεν ἐκ νέου εἰς τὴν χάραξιν καὶ ἀσφάλησιν τῆς οριογραμμῆς τοῦ μὲν αἰγιαλοῦ δι' ἐρυθρᾶς μελάνης τῆς δὲ παραλίας, διὰ κιτρίνης τοιαύτης, συνεκτιμήσαντες κατὰ τὴν ἐνέργειαν μας ταύτην καὶ τὰ κάτωθι:

1. Ὅτι οὐδεμία διάβρωσις τοῦ ἐδάφους τῆς περιοχῆς ταύτης ἐγένετο, δυναμένη νὰ ἀλλοιώσῃ μελλοντικῶς τὴν μορφολογίαν ταύτης.

2. Ὅτι ἡ χάραξις τῆς οριογραμμῆς τοῦ αἰγιαλοῦ ἐγένετο ἐπὶ τῆς μεγίστης πλὴν ὅμως συνήθους ἀναβάσεως τοῦ χειμερίου κύματος, καὶ

3. Ὅτι ὁ καθορισμὸς τῶν οριογραμμῶν αἰγιαλοῦ καὶ παραλίας βορείως τῆς τομῆς Α-Α' ἐξετελέσθη ὑπὸ τῆς ἁρμοδίας ἐπιτροπῆς τὴν 12.5.75, τὸ δὲ σημεῖον 13 συμπίπτει μετὰ τοῦ σημείου 1 τοῦ ἀπὸ 12.5.75 καθορισμοῦ καὶ ἕνεκα τούτου ὁ καθορισμὸς τῶν οριογραμμῶν διεκόπη εἰς τὸ σημεῖον 13.

Ἡ Ἐπιτροπή

Ὁ Πρόεδρος	Τὰ Μέλη
Γ. Ν. ΚΟΥΗΣ	ΑΝΑΣΤ. ΣΠΥΡΟΠΟΥΛΟΣ
	ΔΗΜ. Μ. ΚΑΚΟΥΡΗΣ

ΝΕΚΡΟΤΑΦΕΙΟΝ

Β

ΥΠΟΜΝΗΜΑ

Ισοϋψεις ισαμπυλαι ανα 0.50 μ.

ο Πολυγωνομετρικαι κορυφαι

Θ. Οροσημα εκ μπετόν

Βοτσαλα κ. αμμος

Α Β Γ Δ Ε Α = Ιδιοκτησια Πετρογκαζ ανωνυμος Ελληνικη εταιρια υγραεριων Βιομηχανικων προιοντων και γενικων επιχειρησεων.

Διά τον παρόντα καθοριςμόν ορίων αιγιαλού και παραλίας διετυπώθη ΚΑΤΑΦΑΤΙΚΗ Γνωμάτευσις του Αρχηγείου Ναυτικού δι' εγγράφου ΑΝ. Φ. ΜΕ 2/290/Ε6200 ΣΒΚ

Έν Αθήναις τῇ 3. 8. 76

ΕΓΚΑΤΑΣΤΑΣΕΙΣ ΔΕΗ

ΘΑΛΑΣΣΑ

θ

α

Η ΕΠΙΤΡΟΠΗ

ΤΑ ΜΕΛΗ

ΓΕΩΡΓΙΟΣ Ν. ΚΟΥΗΣ

ΔΗΜΗΤΡΙΟΣ Ν. ΚΑΛΟΥΡΗΣ

ΤΟΠΟΓΡΑΦΙΚΟΝ ΔΙΑΓΡΑΜΜΑ ΠΕΡΙΟΧΗΣ "ΔΥΣΦΑΛ...
"ΠΕΤΡΟΥΚΑΣ Α.Ε." ΠΡΟΣ ΚΑΘΟΡΙΣΜΟΝ ΟΡΙΩΝ ΑΙΓΙΑΛΟΥ & ΠΑΡΑΛ...

ΚΛΙΜΑ

ΟΔΟΣ ΑΡΓΟΣΤΟΛΙΟΥ

Ε

Στ 2 (5.50)

Στ 3 (3.37)

Γ

Στ 5

α

α

α

σ


Φ:600

Φ:550

Φ:500

Φ:450

1:500

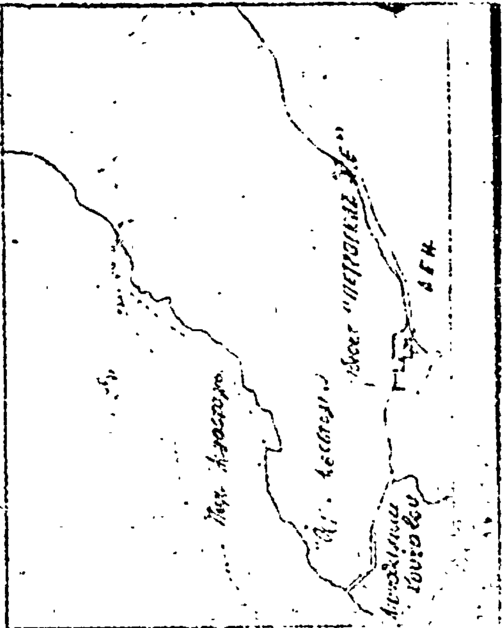

Ο ΣΥΝΤΑΞΑΣ

ΧΑΡΑΛΑΜΠΟΣ ΔΙΟΝ. ΑΥΓΟΥΣΤΙΝΟΣ
ΠΟΛΙΤΙΚΟΣ ΥΠΟΜΗΧΑΝΙΚΟΣ
ΠΤΥΧΙΟΥΧΟΣ Ε.Μ.Π.
ΑΡΓΟΣΤΟΛΙΟΝ - ΚΕΦΑΛΛΗΝΙΑΣ

ΠΟΛΕΟΔΟΜΙΑ

ΔΙΑΤΑΓΜΑΤΑ

(4)

Περὶ τροποποιήσεως καὶ ἐπεκτάσεως τοῦ ρυμοτομικοῦ σχεδίου Πολίχνης (Θεσσαλονίκης), διὰ τοῦ καθορισμοῦ χώρου δι' ἀνέγερσιν Σχολείου.

Ο ΠΡΟΕΔΡΟΣ
ΤΗΣ ΕΛΛΗΝΙΚΗΣ ΔΗΜΟΚΡΑΤΙΑΣ

Ἔχοντες ὑπ' ὄψει τὰς διατάξεις τοῦ ἀπὸ 17 Ἰουλίου 1923 Ν.Δ/τος «περὶ σχεδίων πόλεων κ.λ.π.», ὡς μεταγενεστέρως ἐτροποποιήθησαν καὶ συνεπληρώθησαν καὶ εἰδικώτερον τῶν ἄρθρων 2 (παρ. 1) 3, 9 καὶ 70 αὐτοῦ, τοῦ Ν.Δ. 8/1973 «περὶ Γ.Ο.Κ.», ὡς ἐτροποποιήθη διὰ τοῦ Ν.Δ. 205/1974 (ΦΕΚ 363/Α) καὶ εἰδικώτερον τοῦ ἄρθρου 38 (παρ. 2) αὐτοῦ καὶ ἰδόντες τὰς ὑπ' ἀριθ. 89/1975 καὶ 148/1975 πράξεις τοῦ Δημοτικοῦ Συμβουλίου Θεσσαλονίκης, τὰς ὑπ' ἀριθ. 542/1974, 1148/1974, 405/1975, 993/1975 καὶ 358/1976 γνωμοδοτήσεις τοῦ Συμβουλίου Δημοσίων Ἔργων (Τμῆμα Μελετῶν), ὡς καὶ τὰς ὑπ' ἀριθ. 36/1975, 89/1976 καὶ 433/1976 γνωμοδοτήσεις τοῦ Συμβουλίου τῆς Ἐπικρατείας, προτάσει τοῦ Ἡμετέρου ἐπὶ τῶν Δημοσίων Ἔργων Ὑπουργοῦ, ἀπεφασίσαμεν καὶ διατάσσομεν :

Ἄρθρον μόνον.

1. Ἐγκρίνεται ἡ τροποποίησις καὶ ἡ ἐπέκτασις τοῦ ρυμοτομικοῦ σχεδίου Πολίχνης (Θεσσαλονίκης) διὰ τοῦ καθορισμοῦ τοῦ ὑπὸ τὰ στοιχεῖα Α-Β-Γ-Δ-Ε-Α χώρου δι' ἀνέγερσιν Σχολείου, ὡς καὶ ἡ ἔγκρισις ρυμοτομικῶν γραμμῶν διὰ τὴν ἐξασφάλισιν τῶν πέριξ αὐτοῦ ὁδῶν προσπελάσεως, ὡς ἐμφαίνεται εἰς τὸ ὑπὸ τοῦ Προϊσταμένου τῆς Ὑπηρεσίας Οἰκισμοῦ τεθεωρημένου διὰ τῆς ὑπ' ἀριθ. Ε.23435/1976 πράξεως αὐτοῦ σχετικὸν πρωτότυπον διάγραμμα ὑπὸ κλίμακα 1 : 500, οὗτινος συνοπτικὸν ἀντίτυπον δημοσιεύεται μετὰ τοῦ παρόντος.

2. Τὰ ἀνεγερθησόμενα Σχολικὰ κτίρια ἐντὸς τοῦ ἐν παραγράφῳ 1 τοῦ παρόντος καθοριζομένου χώρου, δέον νὰ ἀπέχουν ἐκ μὲν τῶν ρυμοτομικῶν γραμμῶν πέντε (5) μέτρα, ἐκ δὲ τῆς κοίτης τοῦ ρεύματος δέκα (10) μέτρα.

Εἰς τὸν αὐτὸν ἐπὶ τῶν Δημοσίων Ἔργων Ὑπουργόν, ἀνατίθεμεν τὴν δημοσίευσιν καὶ ἐκτέλεσιν τοῦ παρόντος Διατάγματος.


Ἐν Ἀθήναις τῇ 20 Ἰουλίου 1976

Ο ΠΡΟΕΔΡΟΣ ΤΗΣ ΔΗΜΟΚΡΑΤΙΑΣ
ΚΩΝΣΤΑΝΤΙΝΟΣ Δ. ΤΣΑΤΣΟΣ

Ο ΥΠΟΥΡΓΟΣ ΔΗΜΟΣΙΩΝ ΕΡΓΩΝ
ΧΡΙΣΤΟΦΟΡΟΣ ΣΤΡΑΤΟΣ

ΠΟΛΙΧΝΗ-ΘΕΣΣΑΛΟΝΙΚΗΣ

ΚΛΙΜΑΞ 1:500

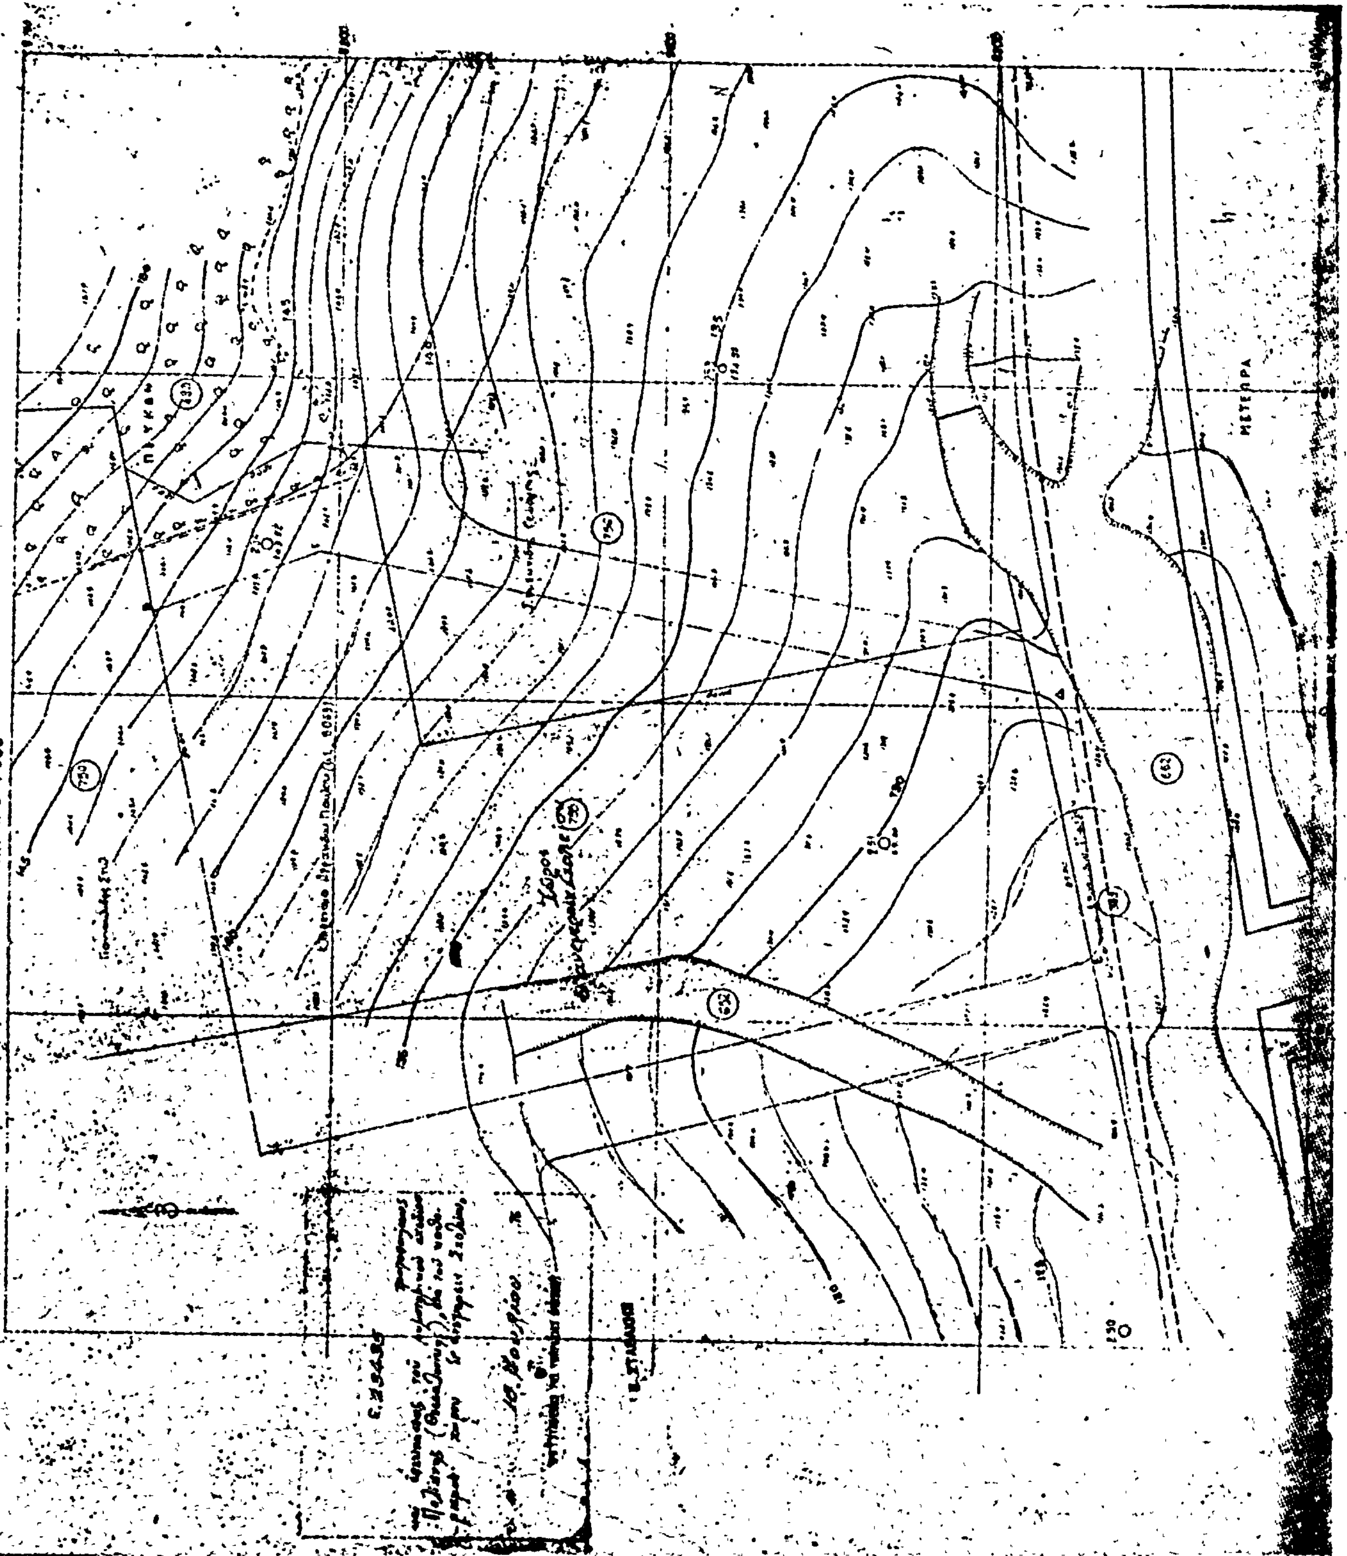

Η ΥΠΗΡΕΣΙΑ ΤΟΥ ΕΘΝΙΚΟΥ ΤΥΠΟΓΡΑΦΕΙΟΥ

ΓΝΩΣΤΟΠΟΙΕΙ ΟΤΙ:

Ἡ ἐτησία συνδρομὴ τῆς Ἐφημερίδος τῆς Κυβερνήσεως, ἡ τιμὴ τῶν τμηματικῶς πωλουμένων φύλλων αὐτῆς καὶ τὰ τέλη δημοσιεύσεως ἐν τῇ Ἐφημερίδι τῆς Κυβερνήσεως, καθωρίσθησαν ἀπὸ 1ης Ἰανουαρίου 1974 ὡς κάτωθι:

Α'. ΕΤΗΣΙΑΙ ΣΥΝΔΡΟΜΑΙ

1. Διὰ τὸ Τεῦχος Α .... Δραχ. 600
2. » » » Β .... » 700
3. » » » Γ' .... » 500
4. » » » Δ' .... » 1.000
5. » » » Πράξεις Νομικῶν Προσώπων Δ.Δ. κ.λ.π. .... » 500
6. » » » Παράρτημα .... » 300
7. » » Δελτίον Ἀνωνύμων Ἑταιρειῶν κ.λ.π. . » 3.000
8. » » Δελτίον Ἐμπορικῆς καὶ Βιομηχανικῆς Ἰδιοκτησίας .... » 200
9. Δι' ἅπαντα τὰ τεύχη, τὸ Παράρτημα καὶ τὰ Δελτία .... » 6.000

Οἱ Δῆμοι καὶ αἱ Κοινότητες τοῦ Κράτους καταβάλλουσι τὸ ἥμισυ τῶν ἀνωτέρω συνδρομῶν.

Ὑπὲρ τοῦ Ταμείου Ἀλληλοβοηθείας Προσωπικοῦ τοῦ Ἐθνικοῦ Τυπογραφείου (ΤΑΠΕΤ) ἀναλογοῦν τὰ ἑξῆς ποσά:

1. Διὰ τὸ Τεῦχος Α' .... Δραχ. 30
2. » » » Β' .... » 35
3. » » » Γ' .... » 25
4. » » » Δ' .... » 50
5. » » » Πράξεις Νομικῶν Προσώπων Δημ. Δικαίου κ.λ.π. .... » 25
6. » » Παράρτημα .... » 15
7. » » Δελτίον Ἀνωνύμων Ἑταιρειῶν .... » 150
8. » » Δελτίον Ἐμπ. καὶ Βιομ. Ἰδιοκτησίας .. » 10
9. Δι' ἅπαντα τὰ τεύχη .... » 300

Β'. ΤΙΜΗ ΦΥΛΛΩΝ

Ἕκαστον φύλλον, μέχρις 8 σελίδων, τιμᾶται δραχ. 3, ἀπὸ 9 ἕως 40 σελ. δραχ. 8, ἀπὸ 41 ἕως 80 σελ. δραχ. 15, ἀπὸ 81 σελ. καὶ ἄνω ἡ τιμὴ πωλήσεως ἑκάστου φύλλου προσαυξάνεται κατὰ δραχ. 15 ἀνὰ 80 σελίδας.

Γ'. ΤΕΛΗ ΔΗΜΟΣΙΕΥΣΕΩΝ

Ι' Εἰς τὸ Δελτίον Ἀνωνύμων Ἑταιρειῶν καὶ Ἑταιρειῶν Περιωρισμένης Εὐθύνης:

Α'. Δημοσιεύματα Ἀνωνύμων Ἑταιρειῶν

1. Τῶν δικαστικῶν πράξεων .... Δραχ. 400
2. Τῶν καταστατικῶν Ἀνωνύμων Ἑταιρειῶν .... » 10.000
3. Τῶν τροποποιήσεων τῶν καταστατικῶν τῶν Ἀνωνύμων Ἑταιρειῶν .... » 2.000
4. Τῶν ἀνακοινώσεων καὶ προσκλήσεων εἰς γενικὰς συνελεύσεις, τῶν κατὰ τὸ ἄρθρον 32 τοῦ Ν. 3221/24 γνωστοποιήσεων, τῶν ἀνακοινώσεων τῶν προβλεπομένων ὑπὸ τοῦ ἄρθρου 59 παρ. 3 τοῦ Ν.Δ. 400/70 περὶ Ἀλλοδαπῶν Ἀσφαλιστικῶν Ἑταιρειῶν, ὡς καὶ τῶν ἀποφάσεων τοῦ Διοικητικοῦ Συμβουλίου τοῦ ΕΛΤΑ τῶν ἀφορωσῶν εἰς προσωρινὰς διατάξεις.... » 1.000
5. Τῶν ἀνακοινώσεων τῶν ὑπὸ διάλυσιν Ἀνωνύμων Ἑταιρειῶν, κατὰ τὸ Β.Δ. 20/5/1939. .. » 200
6. Τῶν Ἰσολογισμῶν τῶν Ἀνωνύμων Ἑταιρειῶν . » 4.000
7. Τῶν συνοπτικῶν μηνιαίων καταστάσεων τῶν Τραπεζικῶν Ἑταιρειῶν .... » 1.000
8. Τῶν ἀποφάσεων περὶ ἐγκρίσεως τιμολογίων τῶν Ἀσφαλιστικῶν Ἑταιρειῶν .... » 600
9. Τῶν ὑπουργικῶν ἀποφάσεων περὶ παροχῆς ἀδείας ἐπεκτάσεως τῶν ἐργασιῶν Ἀσφαλιστικῶν Ἑταιρειῶν, τῶν ἐκθέσεων περιουσιακῶν στοιχείων Ἀνωνύμων Ἑταιρειῶν ἐν γένει, ὡς καὶ τῶν ἀποφάσεων τοῦ Δ.Σ. τοῦ ΕΛΤΑ δι' ὧν ἐγκρίνονται καὶ δημοσιεύονται οἱ κανονισμοὶ αὐτοῦ.................... » 4.000
10. Τῶν ἀποφάσεων περὶ παροχῆς πληρεξουσιότητος πρὸς ἀντιπροσώπευσιν ἐν Ἑλλάδι ἀλλοδαπῶν Ἑταιρειῶν, ὡς καὶ τῶν ἀποφάσεων περὶ μεταβιβάσεως τοῦ χαρτοφυλακίου Ἀσφαλιστικῶν Ἑταιρειῶν κατὰ τὸ ἄρθρον 59 παρ. 1 τοῦ Ν.Δ. 400/70.................... » 2.000
11. Τῶν ἀποφάσεων περὶ συγχωνεύσεως Ἀνωνύμων Ἑταιρειῶν .... » 10.000
12. Τῶν ἀποφάσεων τῆς Ἐπιτροπῆς τοῦ Χρηματιστηρίου περὶ εἰσαγωγῆς χρεωγράφων εἰς τὸ Χρηματιστήριον πρὸς διαπραγμάτευσιν, συμφώνως πρὸς τὰς διατάξεις τοῦ ἄρθρου 2 παρ. 3 Α.Ν. 148/67 .... Δραχ. 1.000
13. Τῶν ἀποφάσεων τῆς Ἐπιτροπῆς κεφαλαιαγορᾶς περὶ διαγραφῆς χρεωγράφων ἐκ τοῦ Χρηματιστηρίου, συμφώνως πρὸς τὰς διατάξεις τοῦ ἄρθρου 2 παρ. 4 Α.Ν. 148/1967 .... » 1.000

Β'. Δημοσιεύματα Ἑταιρειῶν Περιωρισμένης Εὐθύνης

1. Τῶν καταστατικῶν .... Δραχ. 1.000
2. Τῶν τροποποιήσεων τῶν καταστατικῶν ...... » 400
3. Τῶν ἀνακοινώσεων καὶ προσκλήσεων .... » 200
4. Τῶν Ἰσολογισμῶν .... » 1.000
5. Τῶν ἐκθέσεων ἐκτιμήσεως περιουσιακῶν στοιχείων .... » .000

Γ'. Δημοσιεύματα Ἀλληλασφαλιστικῶν Συνεταιρισμῶν – Ἀλληλασφαλιστικῶν Ταμείων καὶ Φιλανθρωπικῶν Σωματείων

1. Τῶν ὑπουργικῶν ἀποφάσεων περὶ χορηγήσεως ἀδείας λειτουργίας Ἀλληλασφαλιστικῶν Συνεταιρισμῶν - Ἀλληλασφαλιστικῶν Ταμείων .... » 1.000
2. Τῶν Ἰσολογισμῶν τῶν ὡς ἄνω Συνεταιρισμῶν, Ταμείων καὶ Σωματείων .... » 1.000

ΙΙ Εἰς τὸ Τέταρτον τεῦχος, τῶν δικαστικῶν πράξεων, προσκλήσεων καὶ λοιπῶν δημοσιεύσεων .... » 400

Τὸ ὑπὲρ τοῦ Ταμείου Ἀλληλοβοηθείας Προσωπικοῦ Ἐθνικοῦ Τυπογραφείου (ΤΑΠΕΤ) καταβλητέον ποσοστὸν ἐπὶ τῶν τελῶν δημοσιεύσεων ἐν τῷ Δελτίῳ Ἀνωνύμων Ἑταιρειῶν καὶ Ἑταιρειῶν Περιωρισμένης Εὐθύνης ἐν γένει ὡρίσθη εἰς 5%.

Δ'. ΚΑΤΑΒΟΛΗ ΣΥΝΔΡΟΜΩΝ – ΤΕΛΩΝ ΔΗΜΟΣΙΕΥΣΕΩΝ ΚΑΙ ΠΟΣΟΣΤΩΝ Τ.Α.Π.Ε.Τ.

1. Αἱ συνδρομαὶ τοῦ ἐσωτερικοῦ καὶ τὰ τέλη δημοσιεύσεων προκαταβάλλονται εἰς τὰ Δημόσια Ταμεῖα ἔναντι ἀποδεικτικοῦ εἰσπράξεως, ὅπερ, μερίμνῃ τοῦ ἐνδιαφερομένου, ἀποστέλλεται εἰς τὴν Ὑπηρεσίαν τοῦ Ἐθνικοῦ Τυπογραφείου.

2. Αἱ συνδρομαὶ τοῦ ἐξωτερικοῦ δύνανται ν' ἀποστέλλωνται καὶ εἰς ἀνάλογον συνάλλαγμα δι' ἐπιταγῆς ἐπ' ὀνόματι τοῦ Διευθυντοῦ τοῦ Ἐθνικοῦ Τυπογραφείου.

3. Ἡ καταβολὴ τοῦ ὑπὲρ τοῦ Τ.Α.Π.Ε.Τ. ποσοστοῦ ἐπὶ τῶν ἀνωτέρω συνδρομῶν καὶ τελῶν δημοσιεύσεων ἐνεργεῖται ἐν Ἀθήναις μὲν εἰς τὸ Ταμεῖον τοῦ ΤΑΠΕΤ (Κατάστημα Ἐθνικοῦ Τυπογραφείου), ἐν ταῖς λοιπαῖς δὲ πόλεσι τοῦ Κράτους εἰς τὰ Δημόσια Ταμεῖα, ὅπερ ἀποδίδεται εἰς τὸ ΤΑΠΕΤ, συμφώνως πρὸς τὰ ὁριζόμενα διὰ τῶν ὑπ' ἀριθ. 192378/3639 τοῦ ἔτους 1947 (RONEO 185) καὶ 178048/5321/31.7.65 (RONEO 139) ἐγκυκλίων διαταγῶν τοῦ Γενικοῦ Λογιστηρίου τοῦ Κράτους. Ἐπὶ συνδρομῶν ἐξωτερικοῦ ἀποστελλομένων δι' ἐπιταγῶν, συναποστέλλεται διὰ τῶν ἐπιταγῶν καὶ τὸ ὑπὲρ τοῦ ΤΑΠΕΤ ποσοστόν.

Ο ΓΕΝΙΚΟΣ ΔΙΕΥΘΥΝΤΗΣ

ΣΕΡΑΦΕΙΜ ΤΡΙΑΝΤΑΦΥΛΛΟΥ

ΕΚ ΤΟΥ ΕΘΝΙΚΟΥ ΤΥΠΟΓΡΑΦΕΙΟΥ